


vizualizace domu - pohled z ulice



vizualizace domu - pohled ze zahrady




pozn.: uvedené vizualizace jsou pouze informačního charakteru a mohou se lišit od skutečného provedení

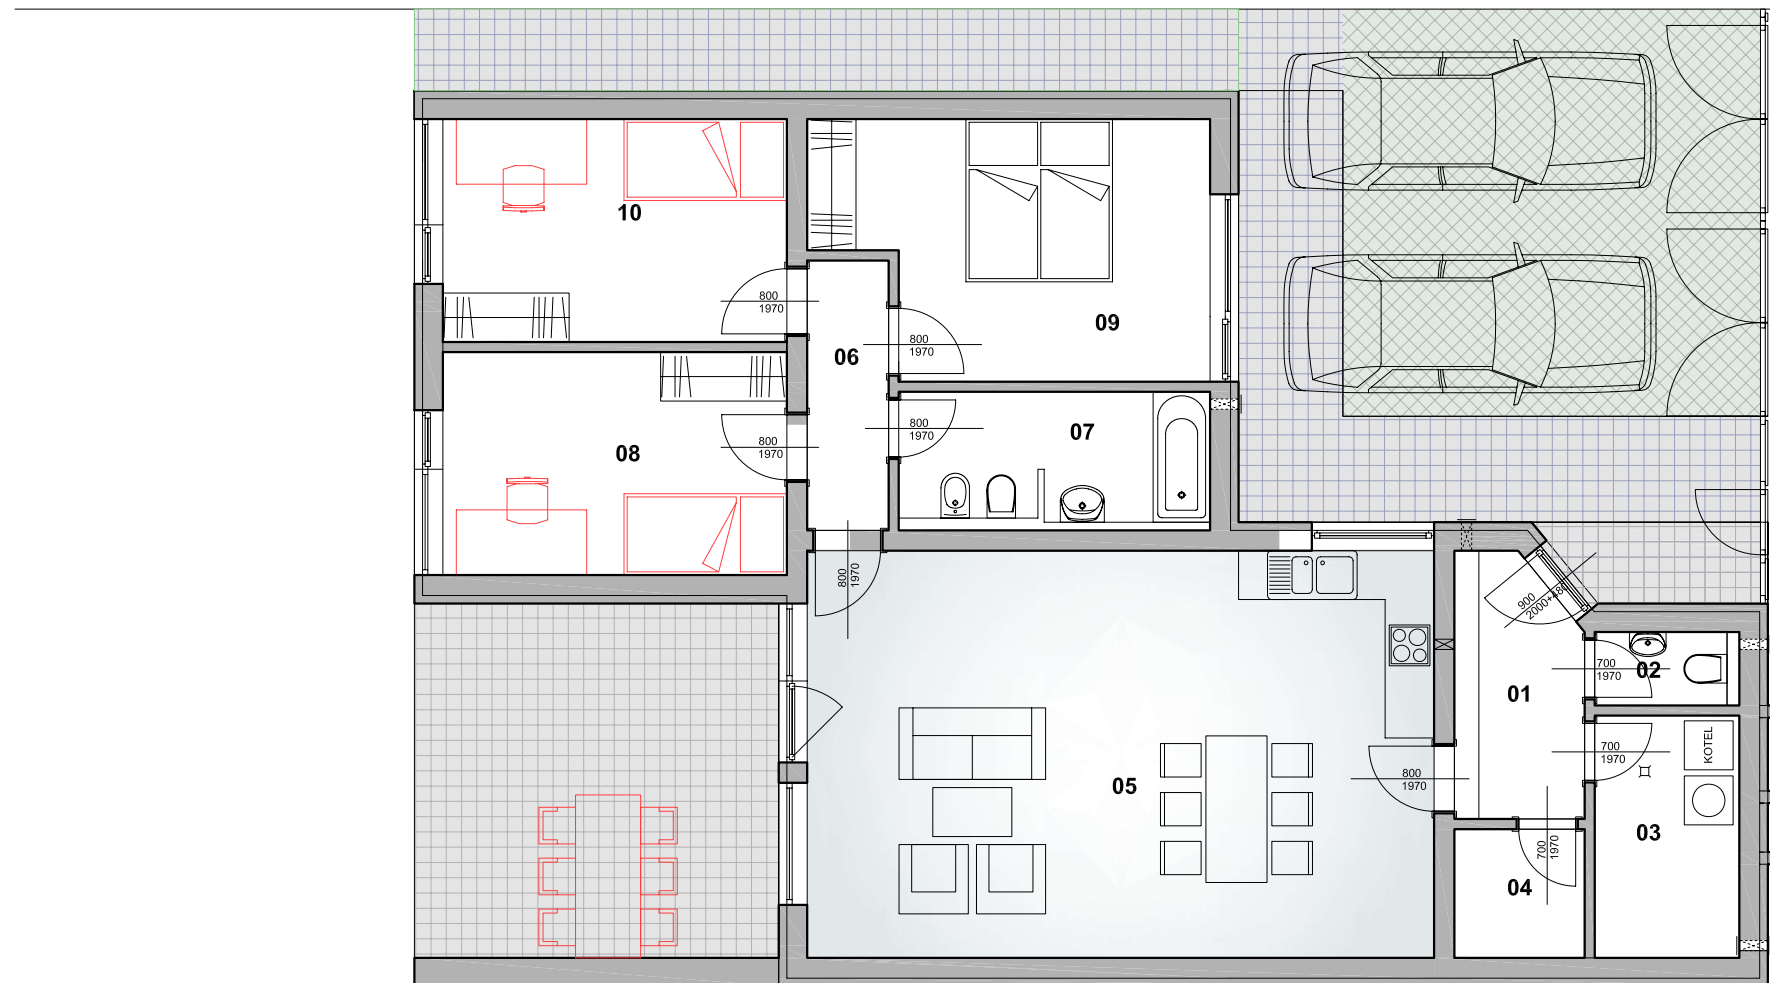

půdorys 1.np

DŮM 4+KK		
Číslo	Místnost	Plocha [m ²]
01	Chodba	4,86
02	WC	1,46
03	Kotelna	5,28
04	Šatna	2,52
05	Obytný prostor	38,50
06	Chodba	3,31
07	Koupelna	5,96
08	Pokoj	11,59
09	Ložnice	14,14
10	Pokoj	11,56
Užitná plocha celkem		99,18

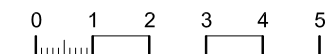

Uvedené údaje mají pouze informační charakter. Naznačené vybavení domu v detailu výkresu, výjma zařizovacích předmětů, není součástí jednotky.



Developer a prodejce: STEEL EFFECT a.s.
+420 735 172 308
info@steeleffect.cz
www.steeleffect.cz

OBYTNÝ SOUBOR KVĚTNÁ, CHEB
PRODEJNÍ DOKUMENTACE

RODINNÝ DŮM 4+kk
KATALOGOVÝ LIST

